

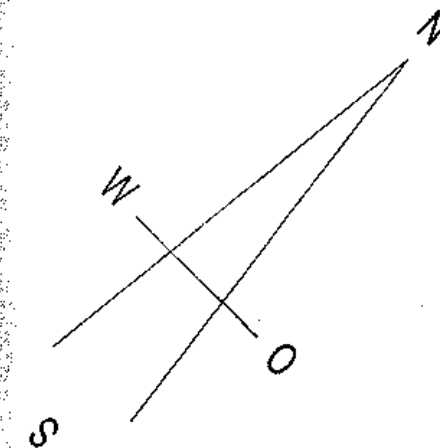


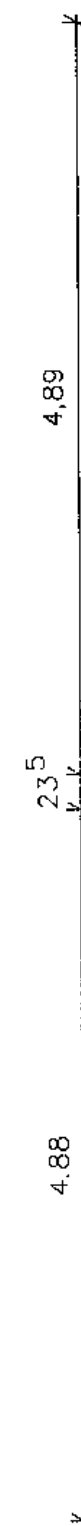

Projekt
 SANIERUNG DES MEHR-
 FAMILIEINWOHNHAUSES
 Flur Nr. 58
 Lauergasse 6
 76275 Ettlingen
 1.OBERGESCHOSS M 1:50
 WOHNUNG NR. 2 36,51qm
 WOHNUNG NR. 3 59,27qm

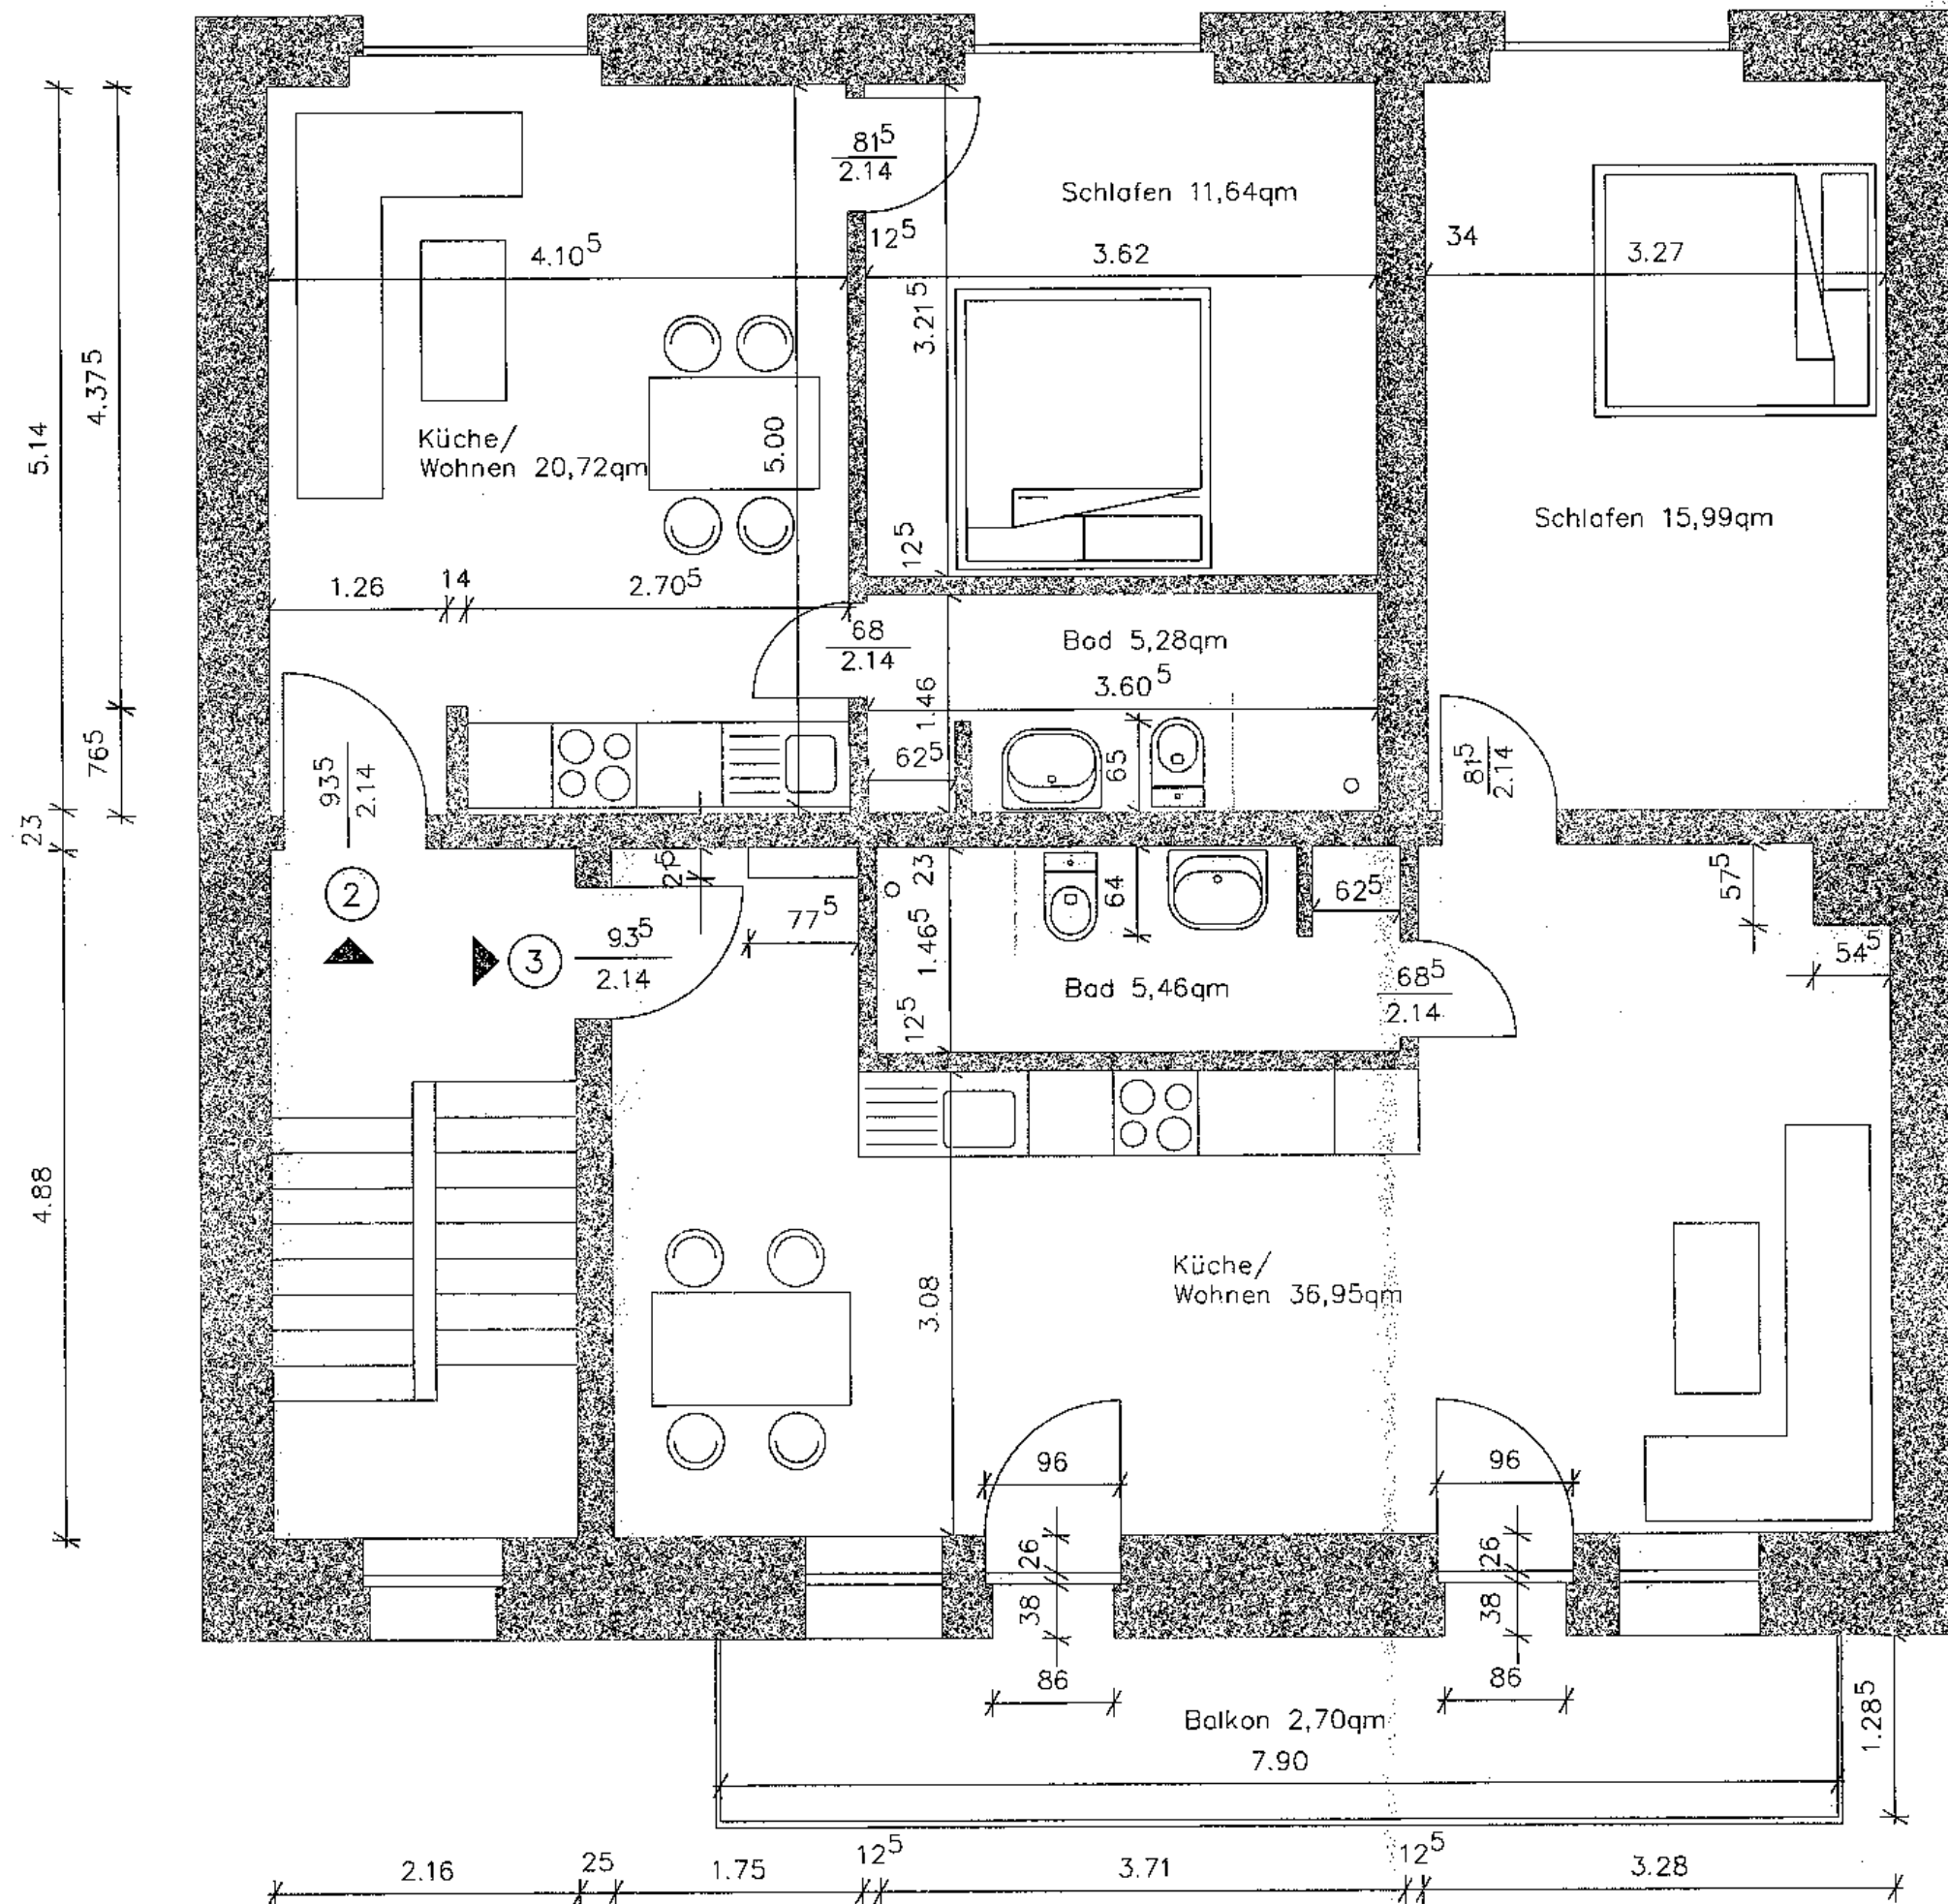